

COMUNE DI
BENTIVOGLIO

DESCRIZIONE LAVORI

PERMESSO DI COSTRUIRE
ai sensi della L.R. 25/11/2002, n. 31 e del D.P.R. 06/06/2001, n. 380

**DEMOLIZIONE DI FABBRICATO RURALE
E RICOSTRUZIONE ENTRO SAGOMA
PER LA REALIZZAZIONE DI QUATTRO UNITA'
IMMOBILIARI A DESTINAZIONE RESIDENZIALE**

Località Saletto, Via Saletto 68

SPAZIO RISERVATO ALL'UFFICIO TECNICO

PROPRIETA' _____ PROTOCOLLO _____

- IMMOBILIARE PRIORE S.R.L.


PROGETTO

DATA **Settembre 2009**


DIREZIONE LAVORI _____ SCALA **1/100**

TAVOLA **A 01**


OGGETTO DEL DISEGNO
STATO ATTUALE - PROGETTO - RAFFRONTO
FRANTE - SEZIONE A-A - SUPERFICI - RAPPORTI ILLUMINANTI VENTILANTI

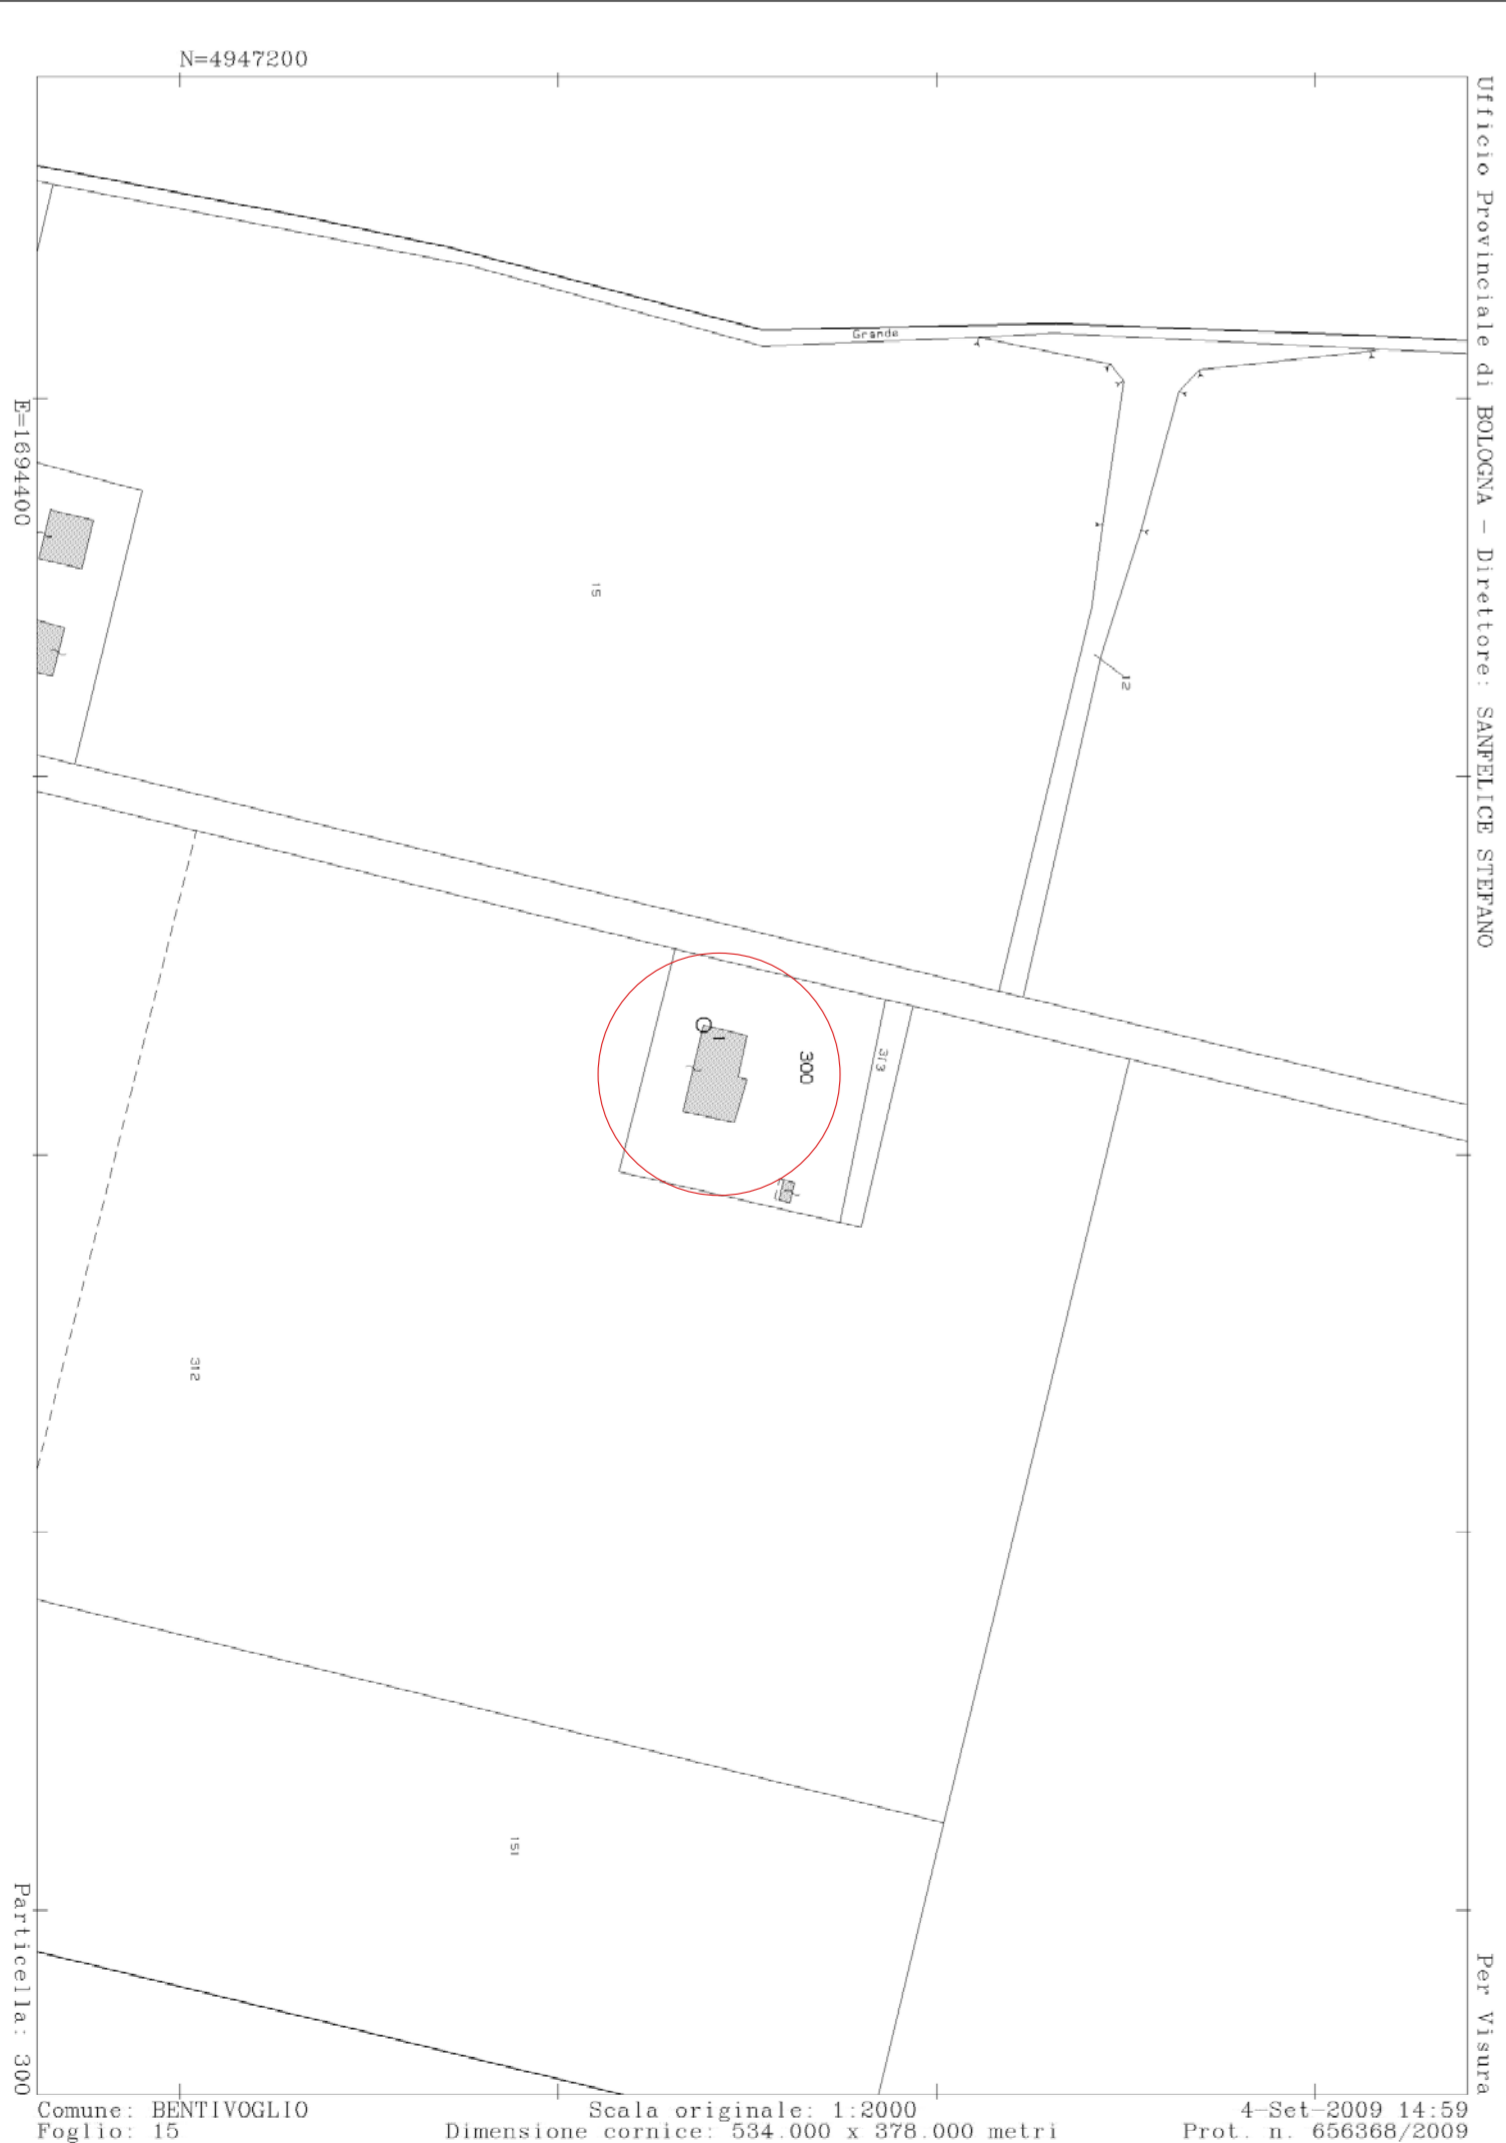

STATO RILEVATO

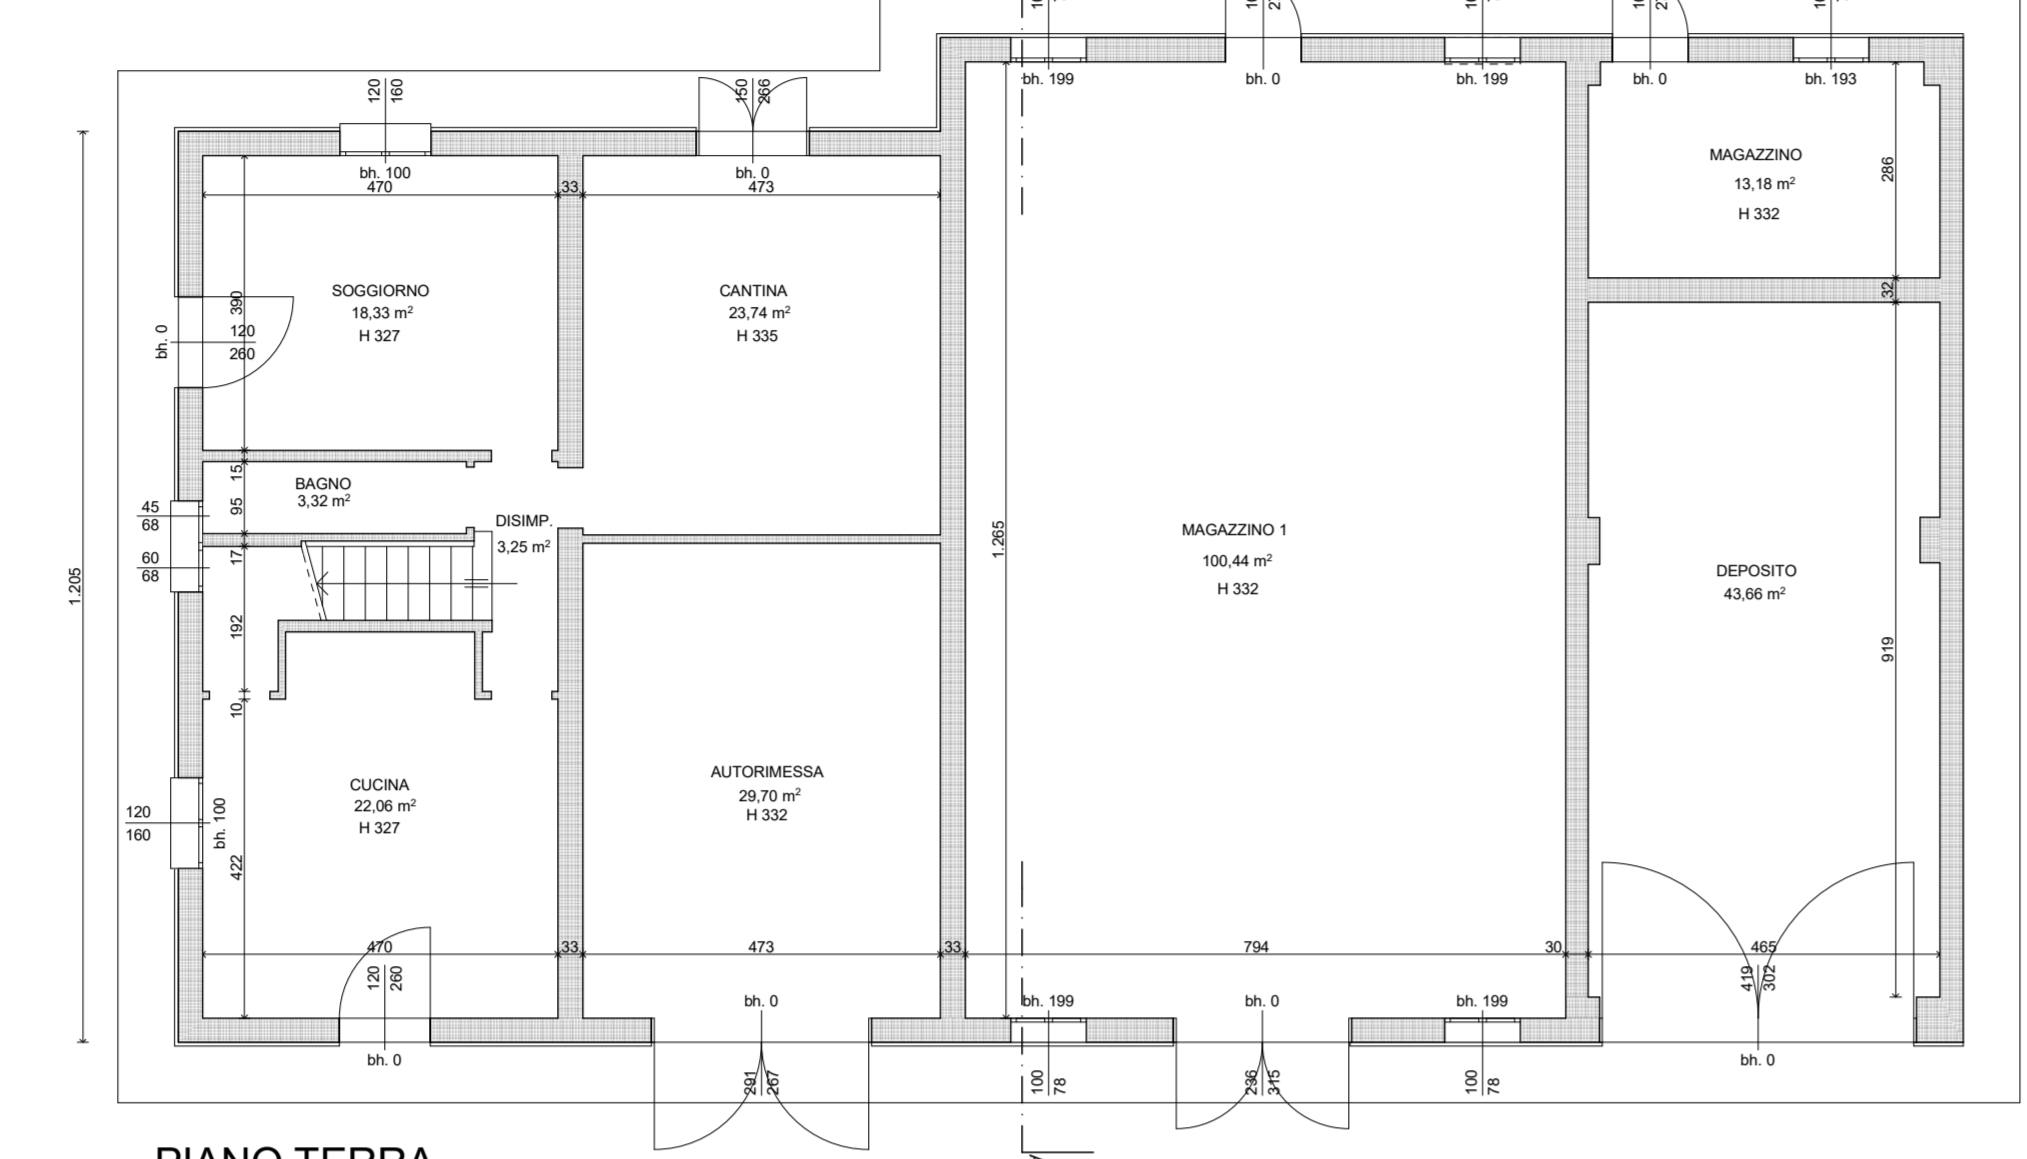


PIANO TERRA

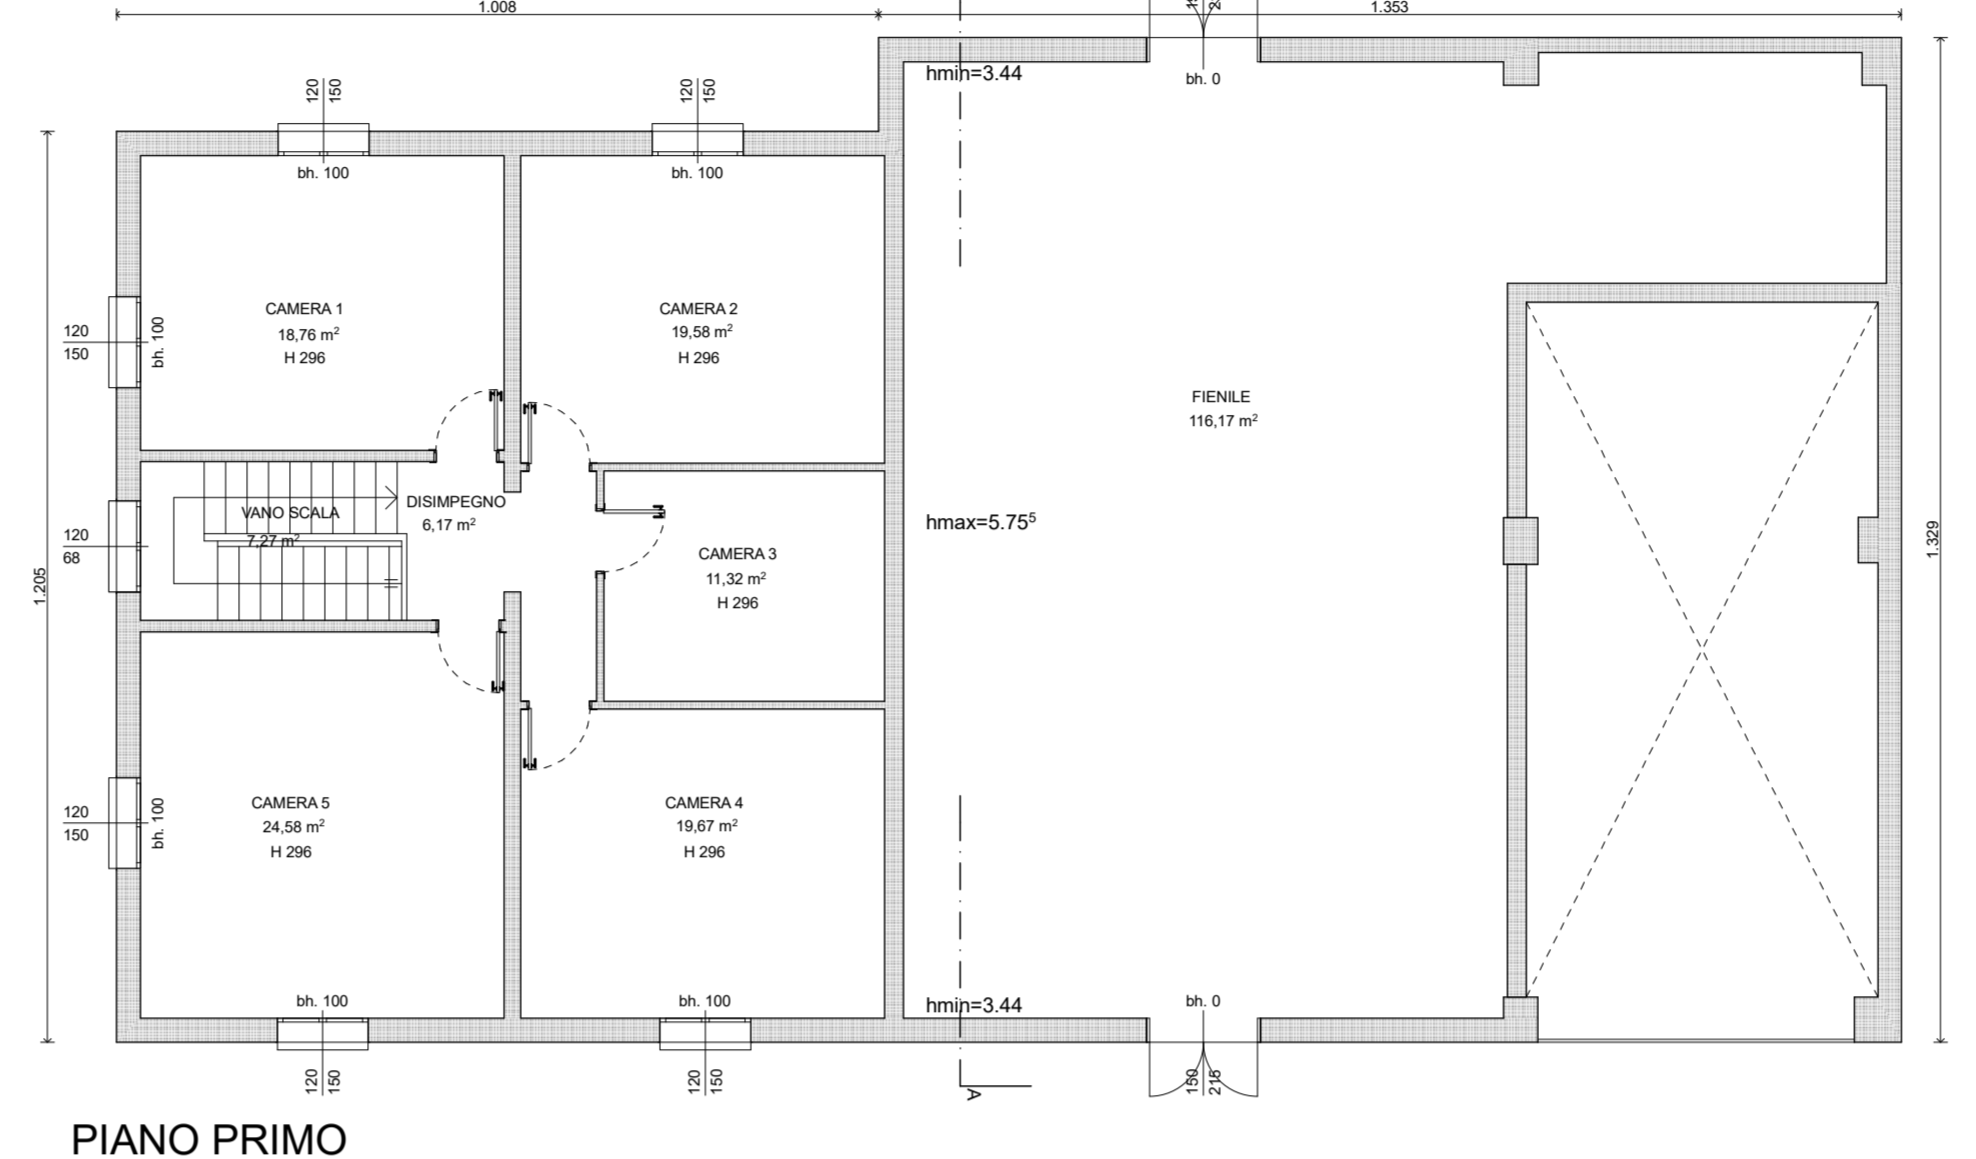


PIANO PRIMO

PROGETTO

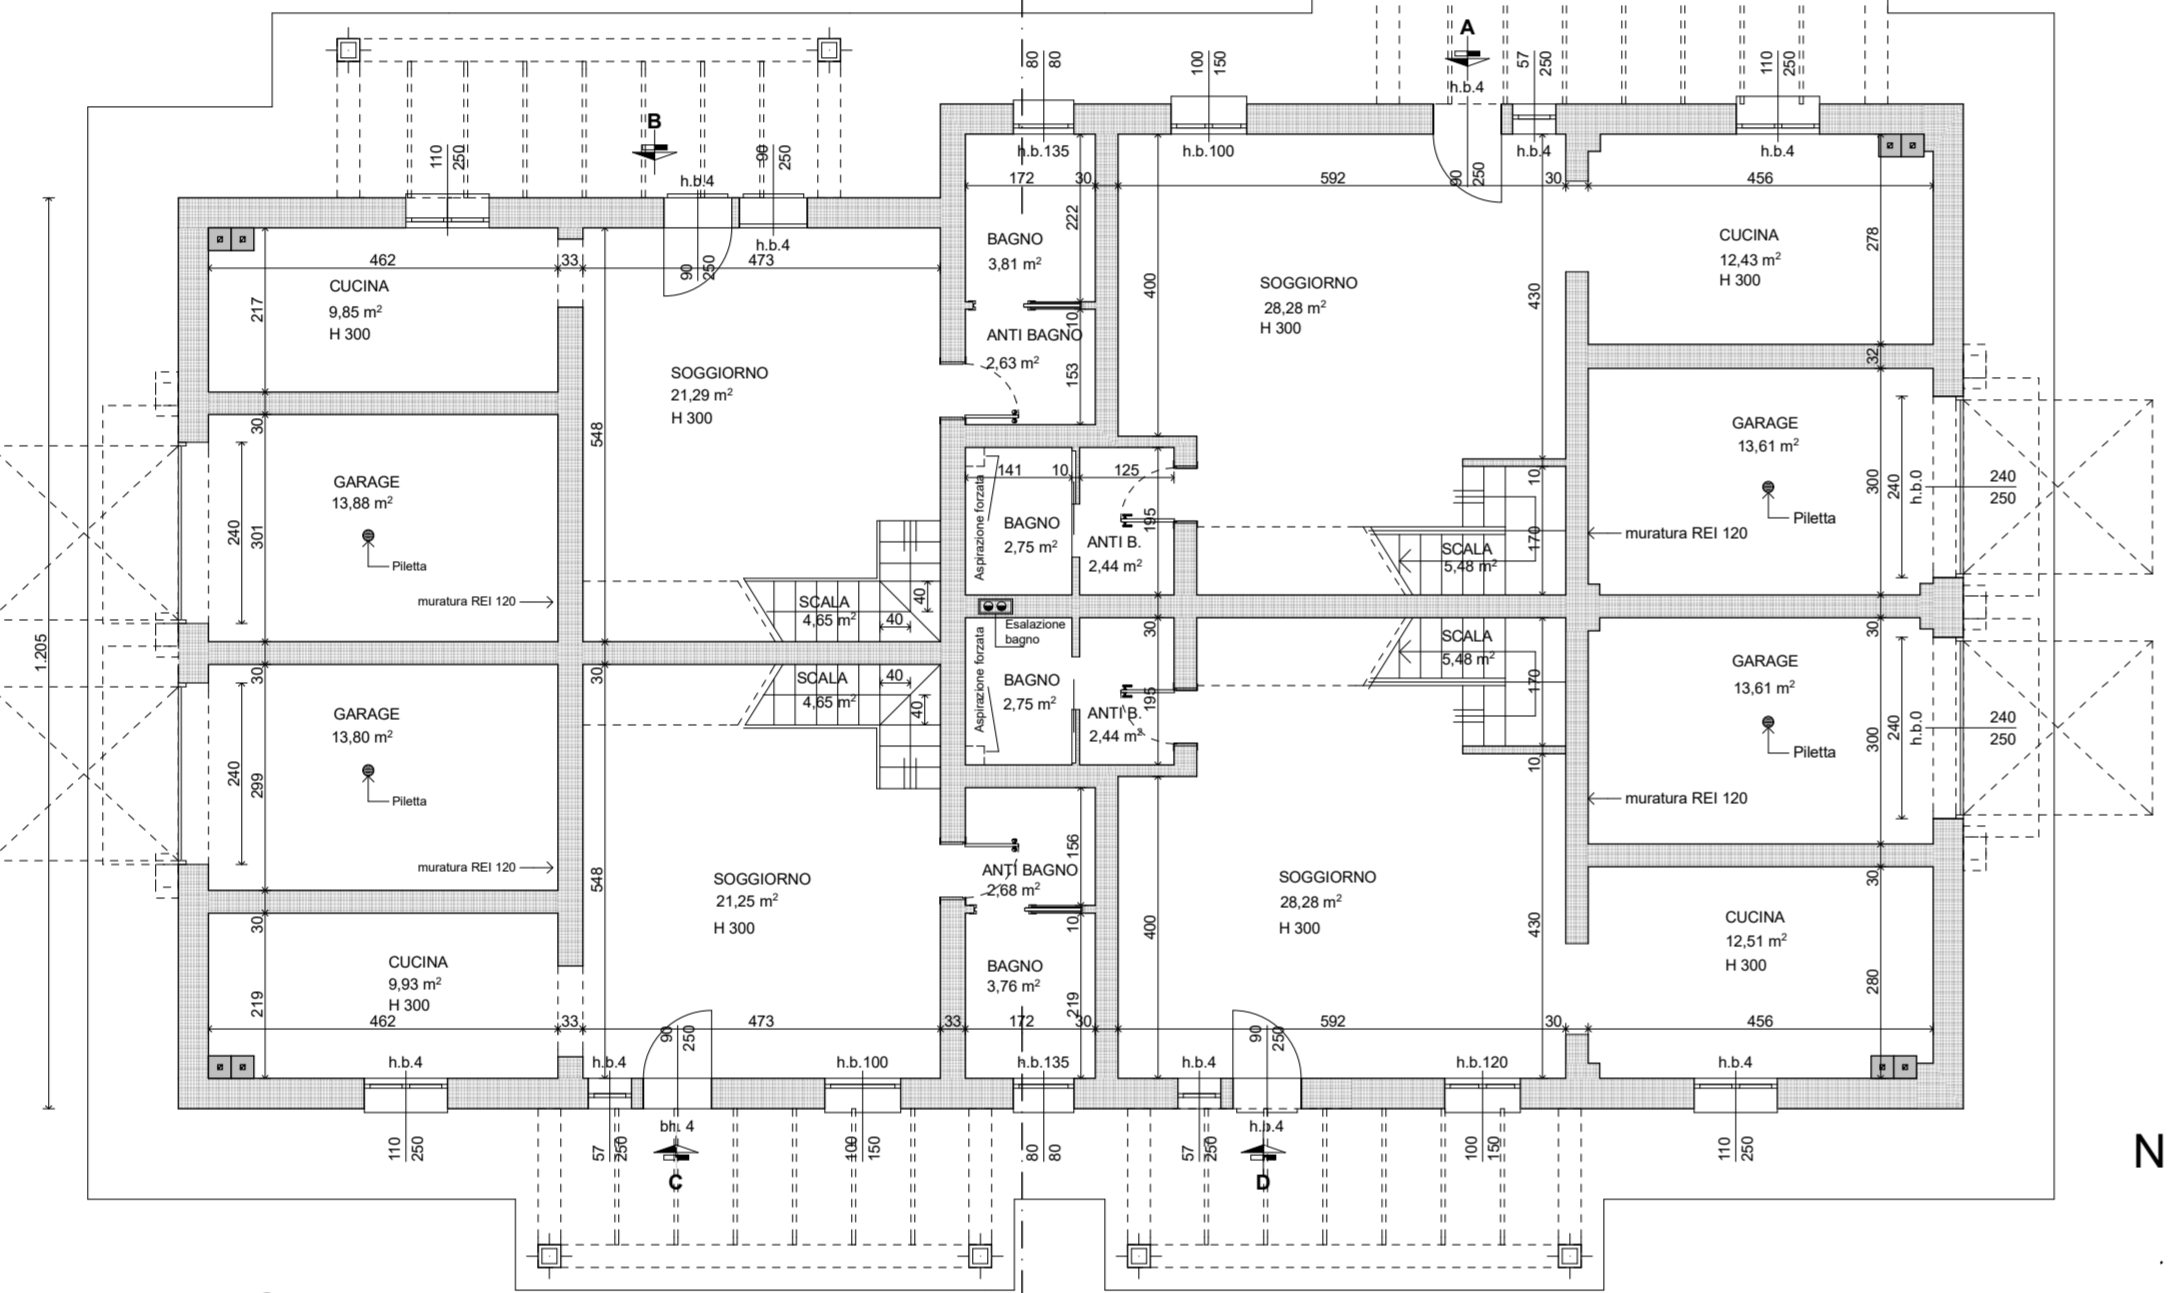


PIANO TERRA

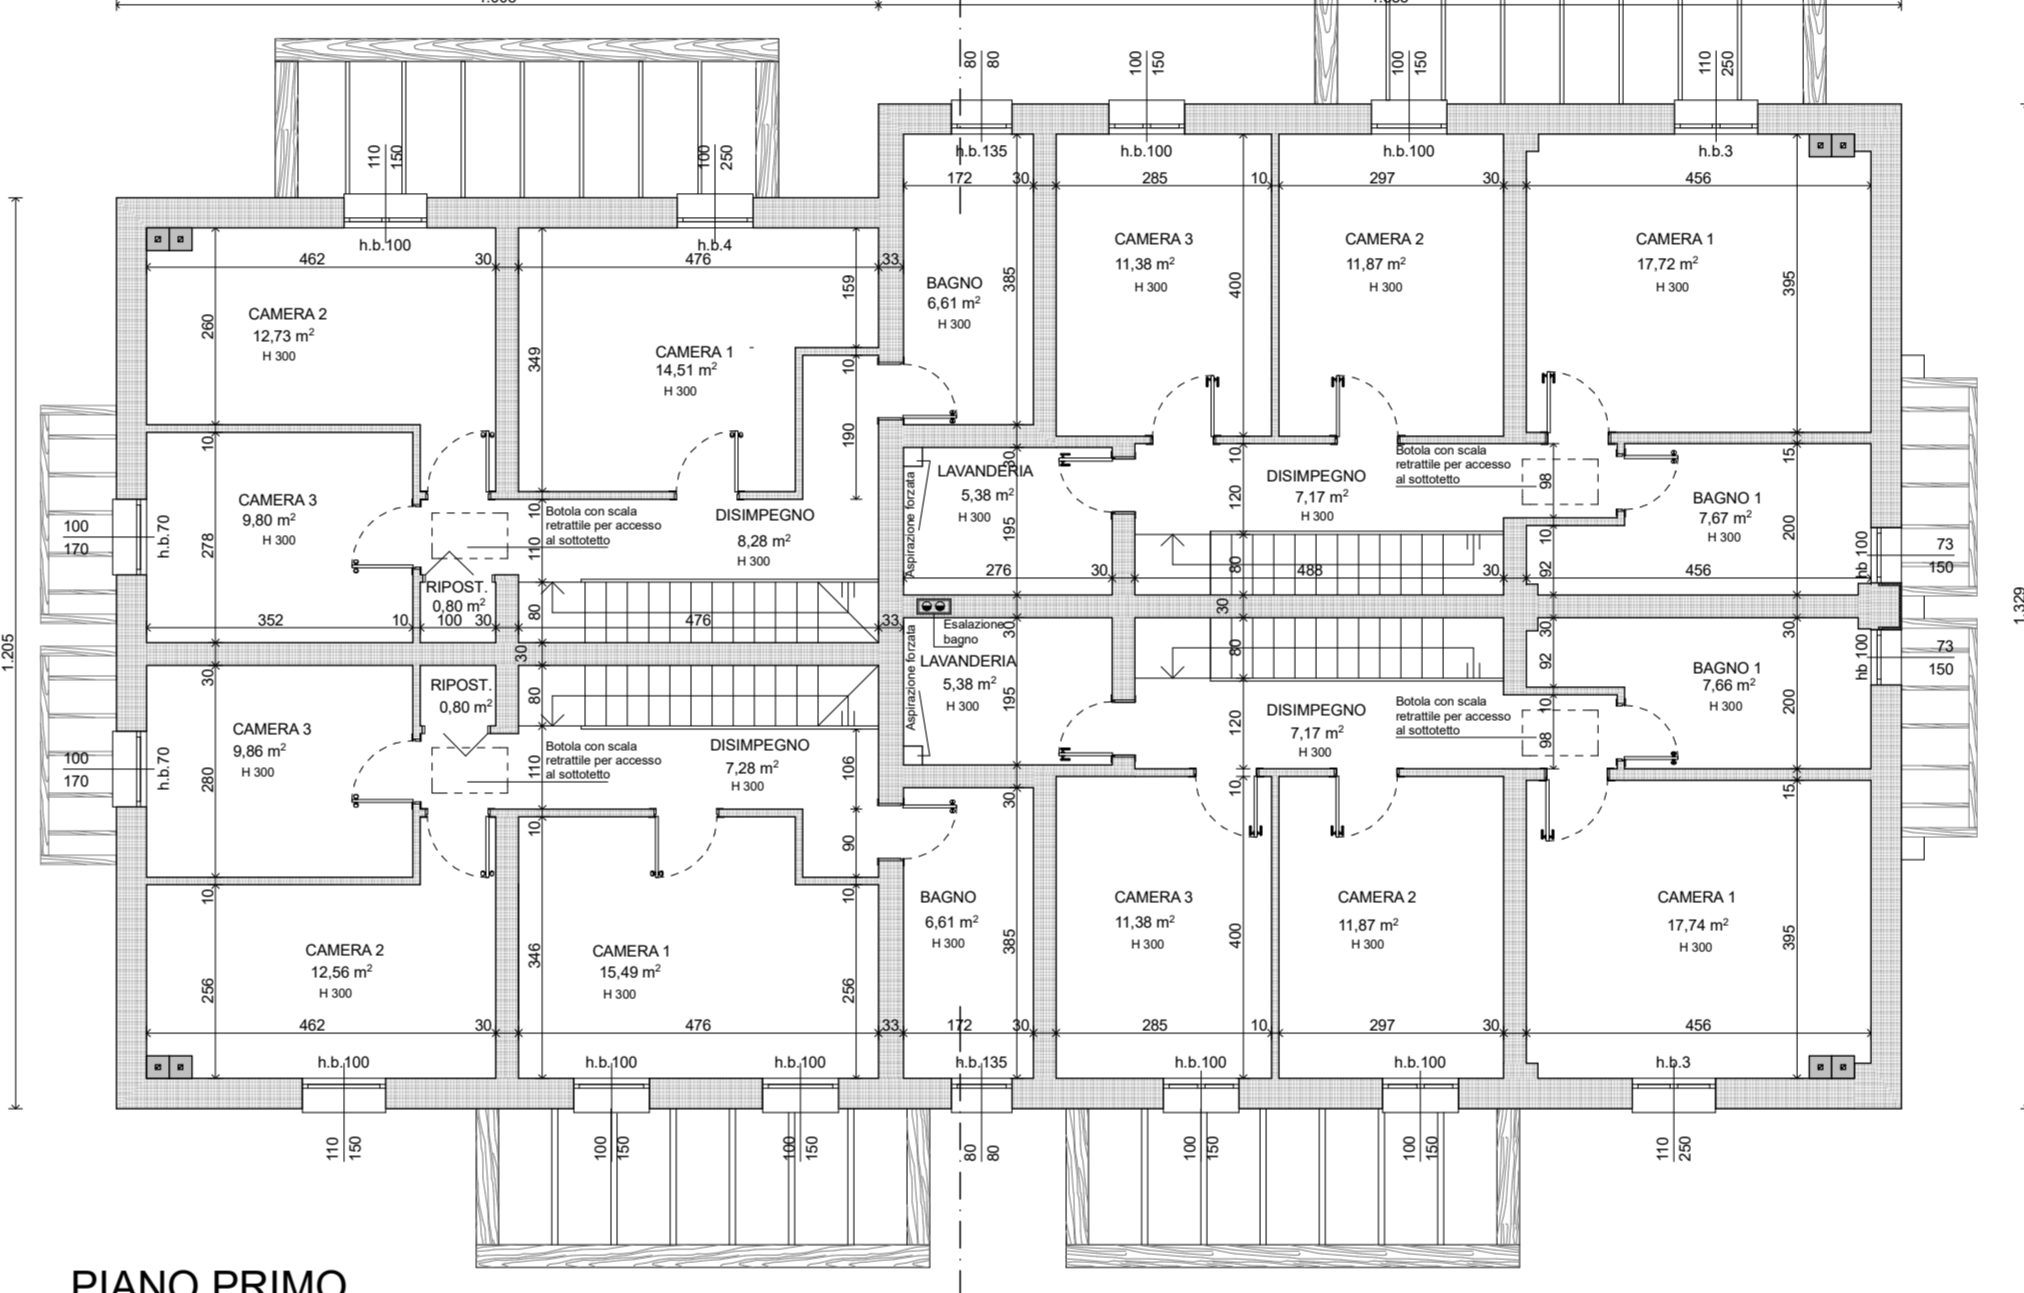


PIANO PRIMO


RAFFRONTO
tra edificio esistente demolito e progetto

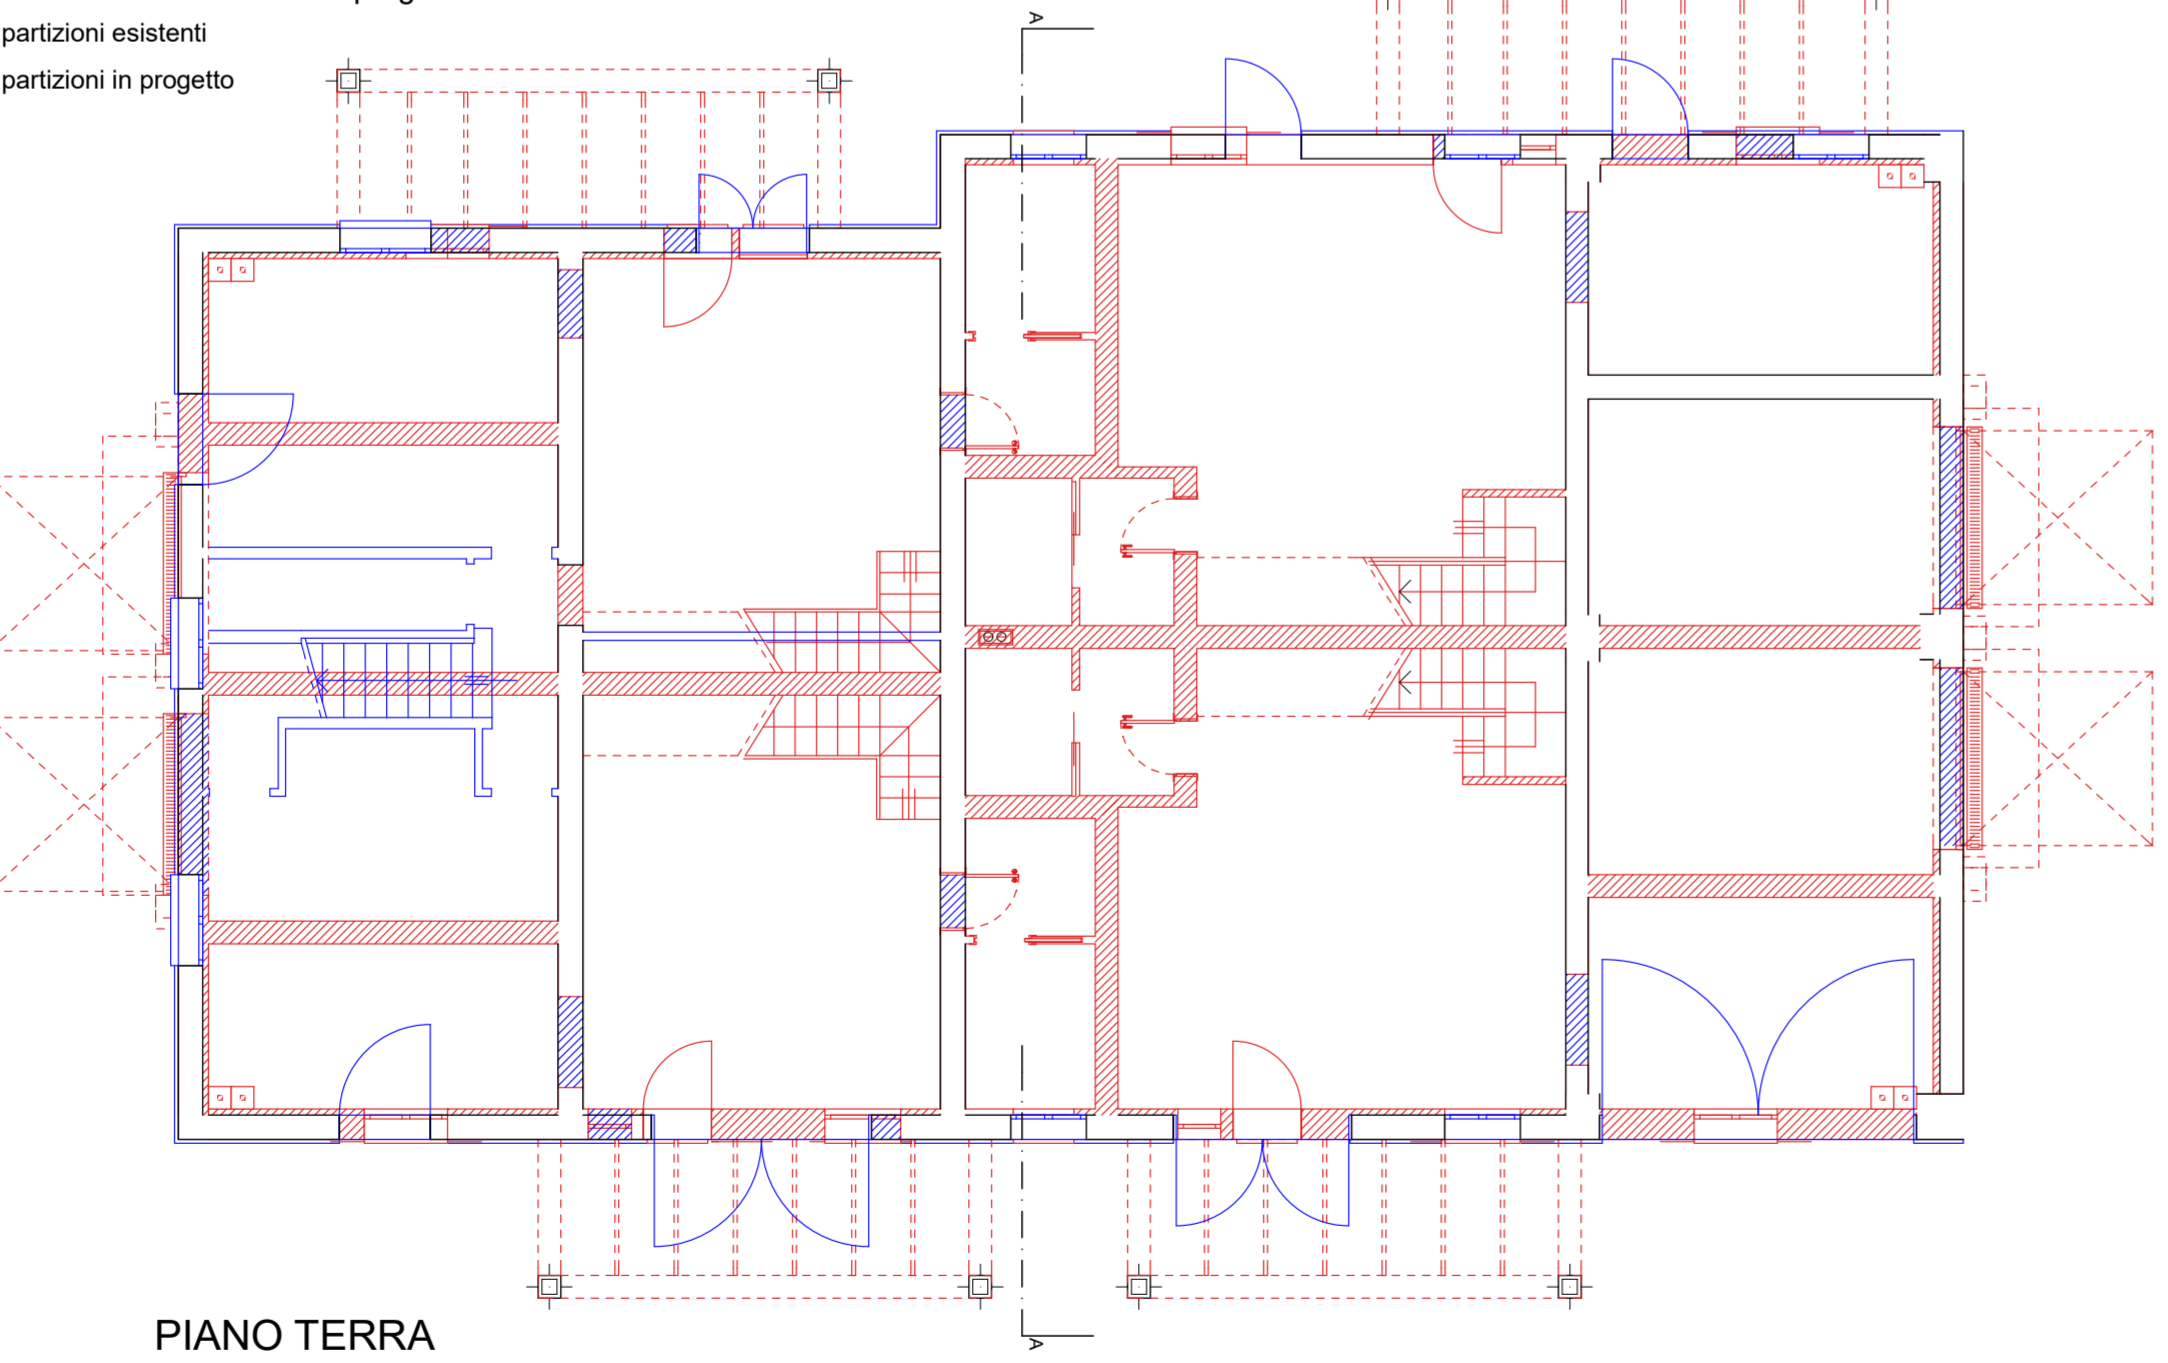


PIANO TERRA

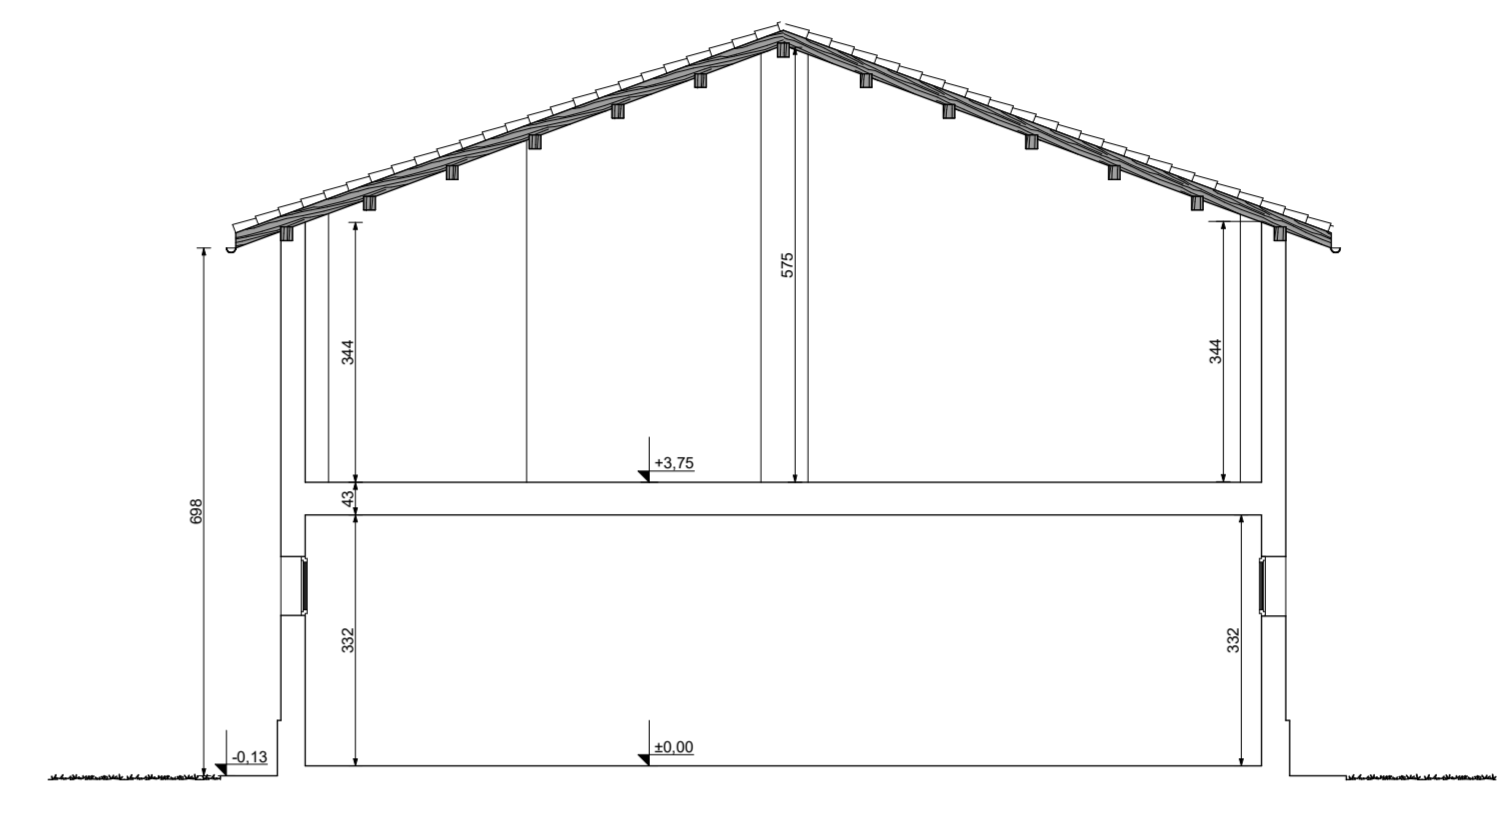

SEZIONE A-A

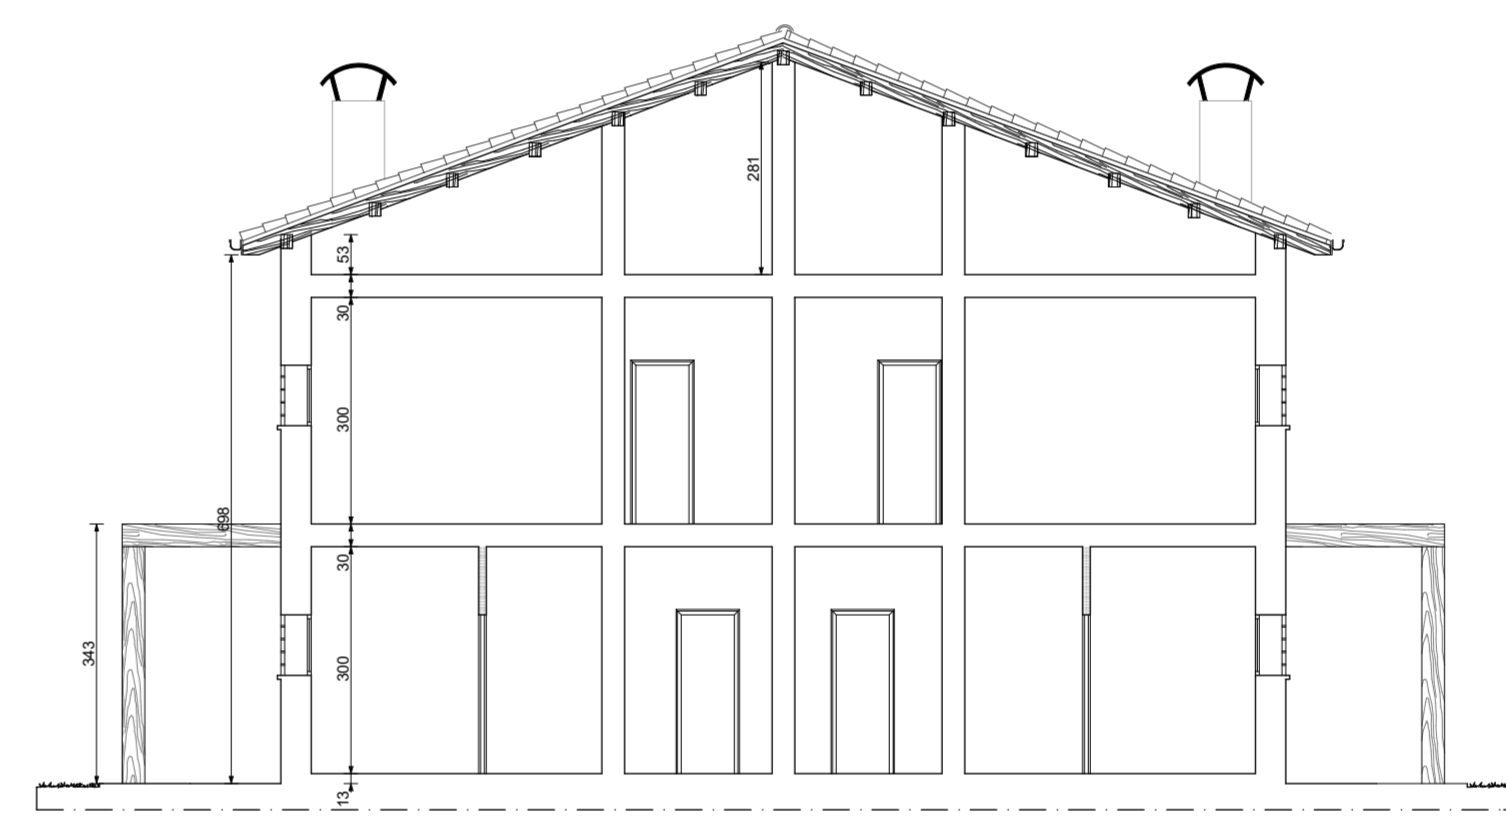

SEZIONE A-A

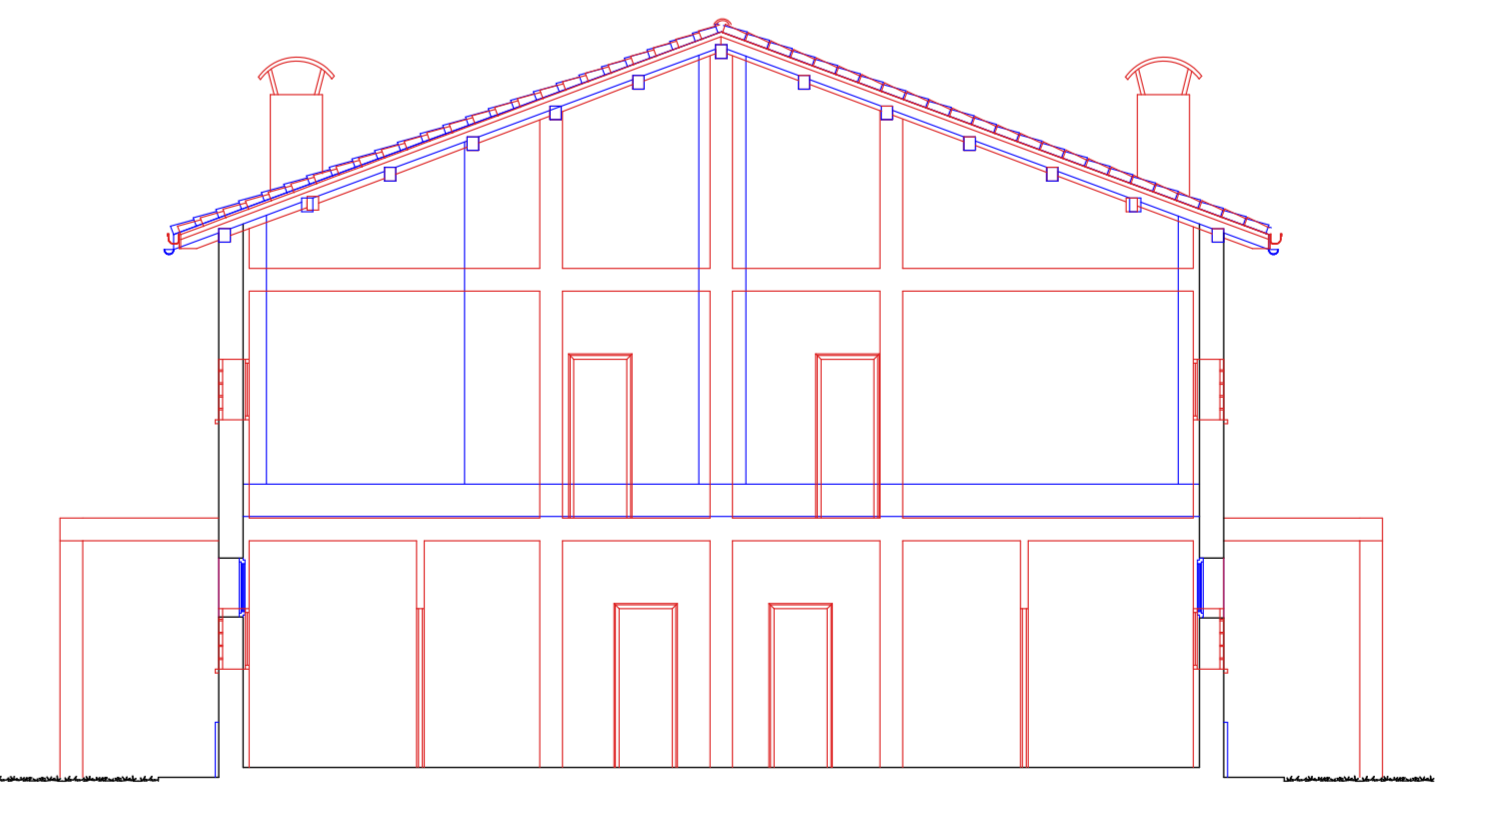

SEZIONE A-A

STATO RILEVATO

STATO ATTUALE - CONTEGGIO SUPERFICI - RAPPORTI ILLUMINANTI VENTILANTI							
PIANO TERRA	Sup. Utile	mq	Sup. Access.	SUP. ILL.	RAPP. ILL.	SUP. VENT.	RAPP. VENT.
Cucina	22,38	mq	4,32	5,11	5,04	4,38	
Soggiorno	13,33	mq	4,32	4,24	5,04	3,64	
Baiano	3,32	mq	0,30	11,07	0,30	11,07	
Disimpegno	3,25	mq	/	/	/	/	
Cantina			23,74	/	/	/	
Autorimessa			29,70	/	/	/	
Magazzino			13,18	/	/	/	
Magazzino 1			100,44	/	/	/	
Deposito			43,66	/	/	/	
TOTALE	46,96	MQ	210,72				

PIANO PRIMO							
Camera	Sup. Utile	mq	Sup. Access.	SUP. ILL.	RAPP. ILL.	SUP. VENT.	RAPP. VENT.
Camera 1	18,76	mq	3,60	5,21	3,60	5,21	
Camera 2	19,58	mq	1,80	10,88	1,80	10,88	
Camera 3	11,32	mq	1,80	10,93	1,80	10,93	
Camera 4	19,67	mq	3,60	6,83	3,60	6,83	
Camera 5	24,58	mq	/	/	/	/	
Disimpegno	6,17	mq	116,17	/	/	/	
TOTALE	147,04	MQ	116,17				

TOTALE SUP. UTILE 147,04 mq - TOTALE SUP. ACCESSORIA 326,89 mq
TOTALE SUP. UTILE + SUP. ACCESSORIA = 473,93 MQ

PROGETTO

PROGETTO - CONTEGGIO SUPERFICI - RAPPORTI ILLUMINANTI VENTILANTI							
PIANO TERRA	Sup. Utile	mq	Sup. Access.	SUP. ILL.	RAPP. ILL.	SUP. VENT.	RAPP. VENT.
Camera 1	13,43	mq	2,09	4,71	2,75	3,58	
Cucina	20,28	mq	4,29	6,59	5,17	4,54	
Anti Baiano	2,44	mq	/	/	/	/	
Baiano	2,75	mq	/	/	/	/	
Scala	5,48	mq	/	/	/	/	
Garage	4,65	mq	13,88	/	/	/	
TOTALE	51,38	MQ	13,61				

UNITA' B							
Camera	Sup. Utile	mq	Sup. Access.	SUP. ILL.	RAPP. ILL.	SUP. VENT.	RAPP. VENT.
Cucina	9,85	mq	2,09	4,75	2,75	3,61	
Soggiorno	21,29	mq	3,42	6,23	4,50	4,70	
Anti Baiano	2,43	mq	0,64	5,95	0,64	5,95	
Baiano	3,81	mq	/	/	/	/	
Scala	4,65	mq	/	/	/	/	
Garage	4,65	mq	13,80	/	/	/	
TOTALE	42,23	MQ	13,88				

UNITA' C							
Camera	Sup. Utile	mq	Sup. Access.	SUP. ILL.	RAPP. ILL.	SUP. VENT.	RAPP. VENT.
Cucina	9,93	mq	2,09	4,75	2,75	3,61	
Soggiorno	21,25	mq	3,42	6,23	4,50	4,70	
Anti Baiano	2,43	mq	0,64	5,95	0,64	5,95	
Baiano	2,68	mq	/	/	/	/	
Scala	5,76	mq	/	/	/	/	
Garage	4,65	mq	13,80	/	/	/	
TOTALE	42,27	MQ	13,80				

UNITA' D							
Camera	Sup. Utile	mq	Sup. Access.	SUP. ILL.	RAPP. ILL.	SUP. VENT.	RAPP. VENT.
Cucina	12,51	mq	2,09	5,99	2,75	4,54	
Soggiorno	28,28	mq	4,29	6,59	5,17	5,39	
Anti Baiano	2,44	mq	/	/	/	/	
Baiano	2,75	mq	/	/	/	/	
Scala	5,48	mq	/	/	/	/	
Garage	4,65	mq	13,61	/	/	/	
TOTALE	51,46	MQ	13,61				

TOTALE SUP. UTILE 147,04 mq - TOTALE SUP. ACCESSORIA 326,89 mq
TOTALE SUP. UTILE + SUP. ACCESSORIA = 473,93 MQ

PROGETTO - CONTEGGIO SUPERFICI - RAPPORTI ILLUMINANTI VENTILANTI							
PIANO PRIMO	Sup. Utile	mq	Sup. Access.	SUP. ILL.	RAPP. ILL.	SUP. VENT.	RAPP. VENT.
Camera 1	17,72	mq	2,09	8,48	2,75	6,44	
Camera 2	11,87	mq	1,50	7,91	1,50	7,91	
Camera 3	11,38	mq	1,50	7,59	1,50	7,59	
Disimpegno	7,17	mq	/	/	/	/	
Baiano	7,67	mq	1,50	5,11	1,50	5,11	
Lavanderia	5,38	mq	/	/	/	/	
TOTALE	61,19	MQ	5,09				

UNITA' B							
Camera	Sup. Utile	mq	Sup. Access.	SUP. ILL.	RAPP. ILL.	SUP. VENT.	RAPP. VENT.
Camera 1	14,51	mq	1,90	7,64	2,50	5,80	
Camera 2	12,73	mq	1,65	7,72	1,65	7,72	
Camera 3	9,80	mq	1,70	5,76	1,70	5,76	
Disimpegno	8,28	mq	/	/	/	/	
Rip.	0,80	mq	0,64	10,33	0,64	10,33	
Baiano	6,61	mq	/	/	/	/	
TOTALE	52,73	MQ	3,89				

UNITA' C							
Camera	Sup. Utile	mq	Sup. Access.	SUP. ILL.	RAPP. ILL.	SUP. VENT.	RAPP. VENT.
Camera 1	15,49	mq	3,00	5,16	3,00	5,16	
Camera 2	12,56	mq	1,65	7,61	1,65	7,61	
Camera 3	9,86	mq	1,70	5,80	1,70	5,80	
Disimpegno	7,28	mq	/	/	/	/	
Baiano	7,46	mq	1,50	5,11	1,50	5,11	
Rip.	0,80	mq	0,64	10,33	0,64	10,33	
TOTALE	53,60	MQ	6,49				

UNITA' D							
Camera	Sup. Utile	mq	Sup. Access.	SUP. ILL.	RAPP. ILL.	SUP. VENT.	RAPP. VENT.
Camera 1	17,74	mq	2,09	8,49	2,75	6,45	
Camera 2	11,87	mq	1,50	7,91	1,50	7,91	
Camera 3	11,38	mq	1,50	7,59	1,50	7,59	
Disimpegno	7,17	mq	/	/	/	/	
Baiano	7,66	mq	1,50	5,11	1,50	5,11	
Lavanderia	5,38	mq	/	/	/	/	
TOTALE	61,20	MQ	5,09				

TOTALE SUP. UTILE 415,04 mq - TOTALE SUP. ACCESSORIA 54,90 mq
TOTALE SUP. UTILE + SUP. ACCESSORIA = 469,94 MQ